
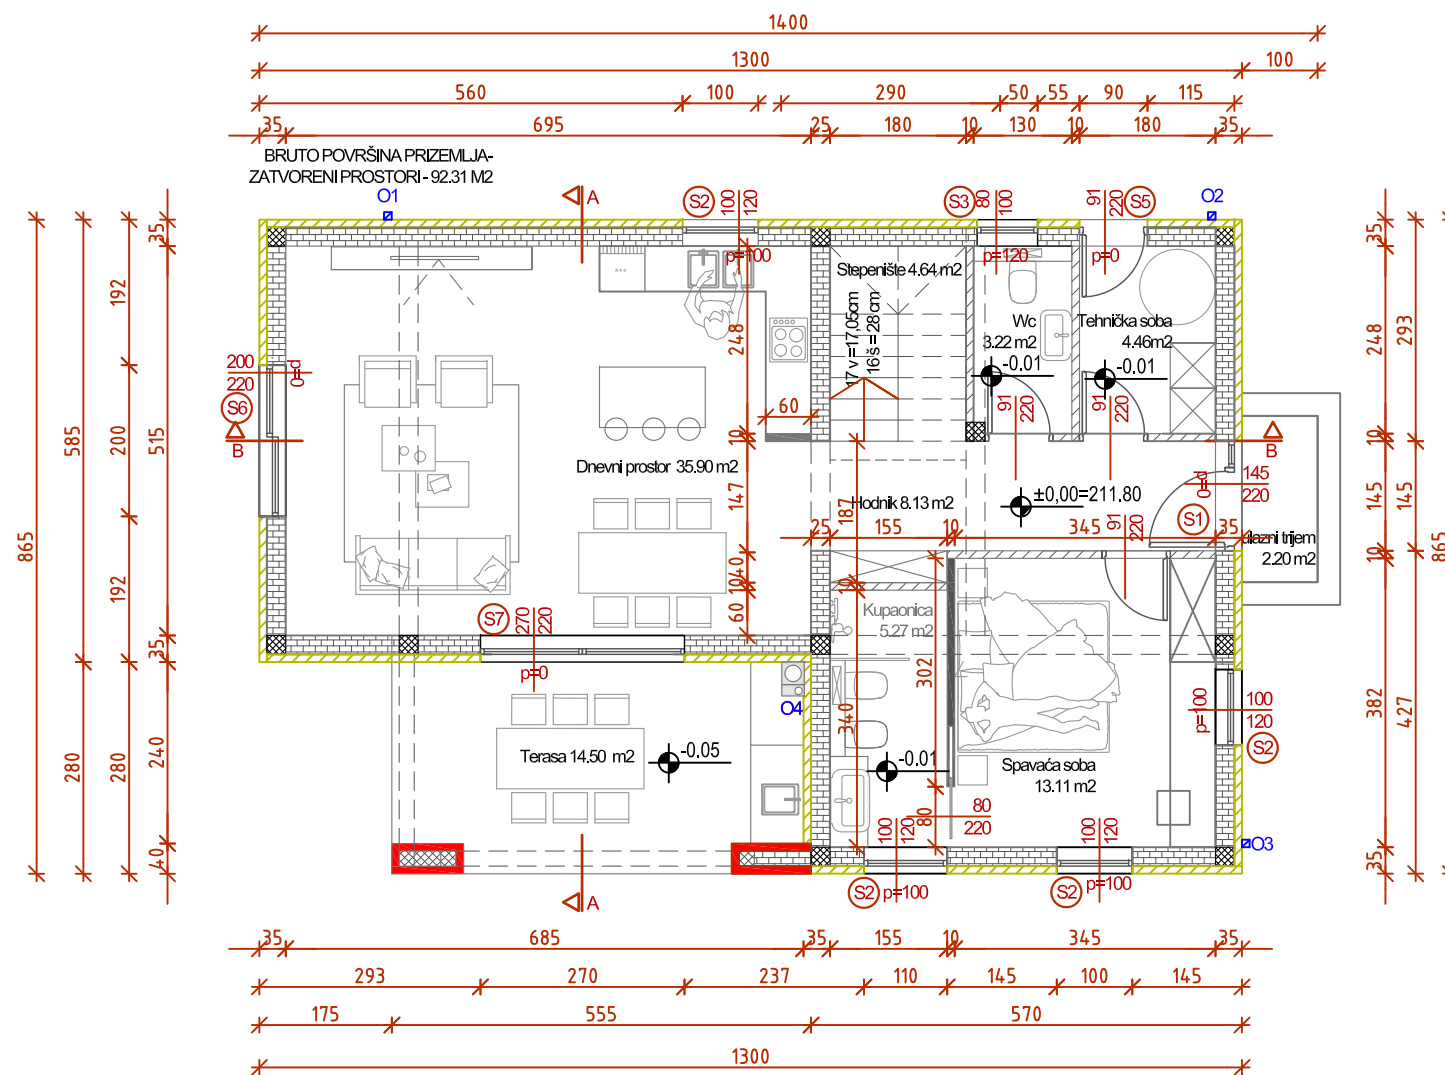


PROJEKT POREČ

OBITELJSKA KUĆA S BAZENOM

GLAVNI PROJEKT

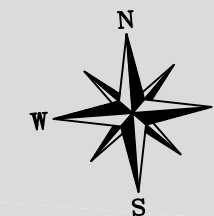

BRUTO POVRŠINA PRIZEMLJA-
ZATVORENI PROSTORI - 92,31 M2

NETO POVRŠINA PRIZEMLJA
ZATVORENI PROSTOR

- Hodnik 8.13 m2 (keramika)
- Dnevni prostor 35.90 m2 (keramika)
- Stepenište 4.64 m2 (drvo)
- Wc 3.22 m2 (keramika)
- Tehnička soba 4.46m2 (keramika)
- Spavaća soba 13.11 m2 (parket)
- Kupaonica 5.62 m2 (keramika)

NETO POVRŠINA PRIZEMLJA
ZATVORENI PROSTOR 75,22 M2


NETO POVRŠINA PRIZEMLJA
OTVORENI PROSTOR

- ulazni trijem 2.20 m2 (keramika)
- Terasa 14.50 m2 (keramika)

NETO POVRŠINA PRIZEMLJA
OTVORENI PROSTOR 16,70 M2

BRUTO POVRŠINA PRIZEMLJA ##### M2

- LEGENDA:
- termoizolacija
 - zidani zid_blok opeka_nosivi zid 25 cm
 - amiranobetonski zid_nosivi zid 25 cm
 - zidani zid_blok opeka_pregradni zid 10 cm
 - gipskartonski zid_pregradni zid 1,25x2+tervol i podkonstrukcija + 1,25x2
 - kamena obloga 10 cm

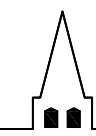



±0,00 = 211.80 ak

PROJEKT POREČ		GLAVNI PROJEKTANT: Nina Pahović, mag.ing.arch.		FAZA PROJEKTA: GLAVNI PROJEKT Arhitektonski projekt	
INVESTITOR: AMIR MAZIĆ OIB: 58923805470				SURADNICI:	
GRAĐEVINA: OBITELJSKA KUĆA S BAZENOM		PROJEKTANT: Nina Pahović, mag.ing.arch.		SADRŽAJ: PRIZEMLJE	
DIREKTOR: Milan Pahović, ing.građ.		BR.ELAB.	MJERILO	DATUM	LIST
		2251-A	1:100	6.2021.	3.3

PROJEKT POREČ

OBITELJSKA KUĆA S BAZENOM

GLAVNI PROJEKT

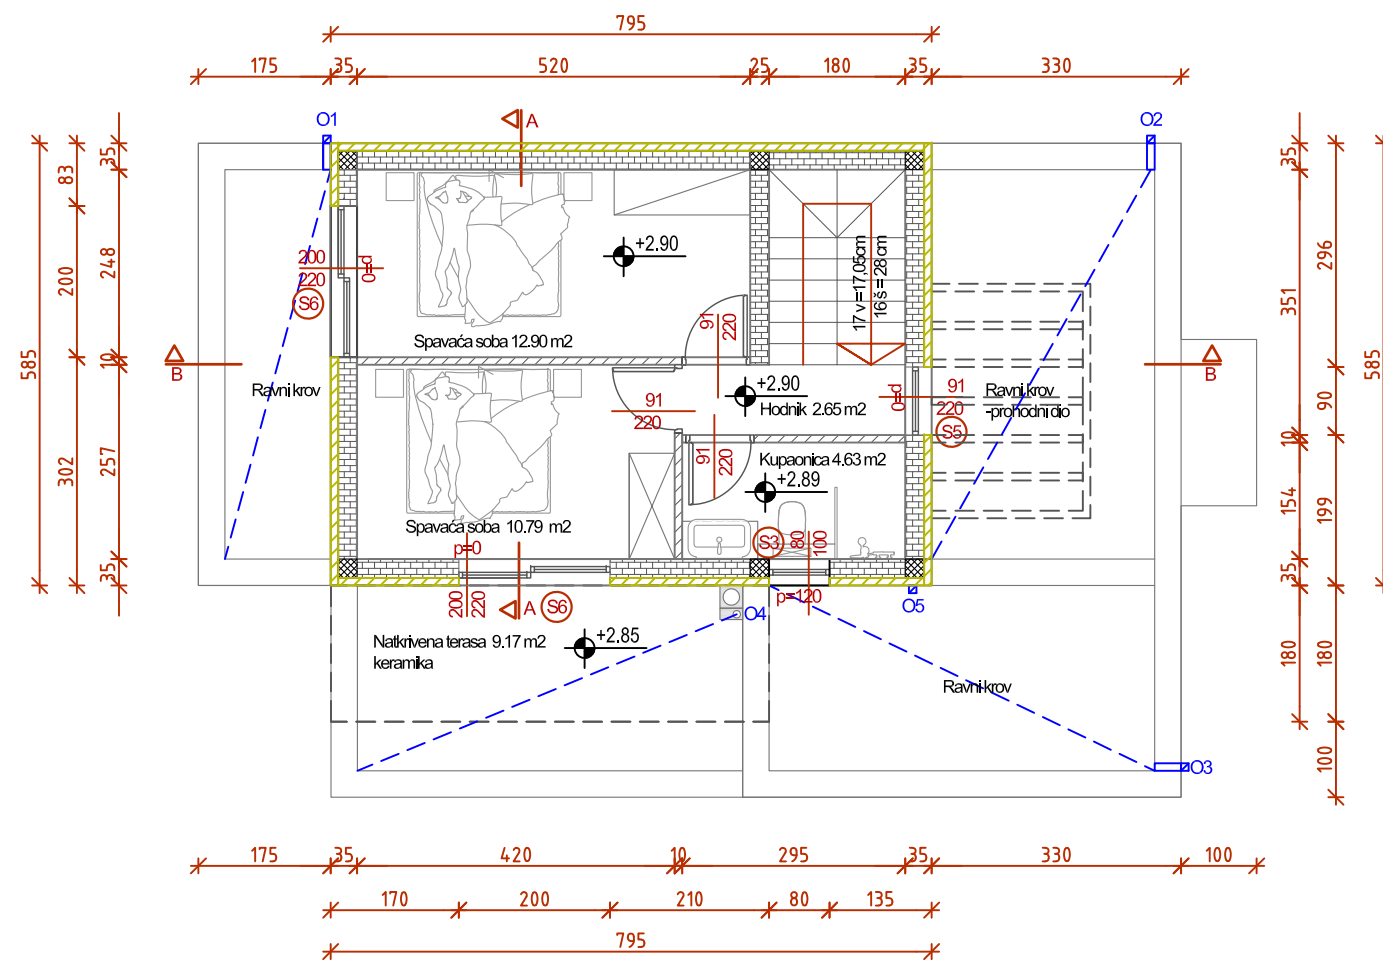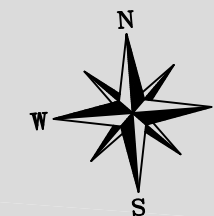

NETO POVRŠINA KATA
ZATVORENI PROSTOR

- Hodnik 2.65 m2 (parket)
- Spavaća soba 12.90 m2 (parket)
- Spavaća soba 10.79 m2 (parket)
- Kupaonica 4.63 m2 (keramika)

NETO POVRŠINA KATA
ZATVORENI PROSTOR 30,97 M2

NETO POVRŠINA KATA
OTVORENI NATKRIVENI PROSTOR

- Natkrivena terasa 9.17 m2 (keramika)
- Nenatkriveni dio terase 3.31 m2 (keramika)

NETO POVRŠINA KATA
OTVORENI NATKRIVENI PROSTOR 12,48 M2

BRUTO POVRŠINA KATA 46.51 m2

LEGENDA:

- termoizolacija
- zidani zid_blok opeka_nosivi zid 25 cm
- armiranobetonski zid_nosivi zid 25 cm
- zidani zid_blok opeka_pregradni zid 10 cm
- gipskartonski zid_pregradni zid 1,25x2+tervol i podkonstrukcija + 1,25 x 2



±0,00 = 211.80 ak

PROJEKT POREČ	GLAVNI PROJEKTANT: Nina Pahović, mag.ing.arch.	FAZA PROJEKTA: GLAVNI PROJEKT Arhitektonski projekt		
	INVESTITOR: AMIR MAZIĆ OIB: 58923805470	SURADNICI:		
GRAĐEVINA: OBITELJSKA KUĆA S BAZENOM	PROJEKTANT: Nina Pahović, mag.ing.arch.	SADRŽAJ: KAT		
DIREKTOR: Milan Pahović, ing.građ.		BR.ELAB. 2251-A	MJERILO 1:100	DATUM 6.2021.
				LIST 3.4